

ΕΦΗΜΕΡΙΔΑ ΤΗΣ ΚΥΒΕΡΝΗΣΕΩΣ

ΤΗΣ ΕΛΛΗΝΙΚΗΣ ΔΗΜΟΚΡΑΤΙΑΣ

26 Μαΐου 2016 | ΤΕΥΧΟΣ Α.Α.Π. | Αρ. Φύλλου **94**

ΤΕΥΧΟΣ ΑΝΑΓΚΑΣΤΙΚΩΝ ΑΠΑΛΛΟΤΡΙΩΣΕΩΝ ΚΑΙ ΠΟΛΕΟΔΟΜΙΚΩΝ ΘΕΜΑΤΩΝ

ΑΠΟΦΑΣΕΙΣ

Αριθμ. 32833/2177

Έγκριση απόφασης εξομοίωσης χώρου με ζώνη λιμένα των λιμενικών εγκαταστάσεων «Παλαιοκάστρου» Τ.Κ. Λαχίου Δήμου Μονεμβασίας.

Ο ΑΣΚΩΝ ΚΑΘΗΚΟΝΤΑ ΓΕΝΙΚΟΥ ΓΡΑΜΜΑΤΕΑ ΑΠΟΚΕΝΤΡΩΜΕΝΗΣ ΔΙΟΙΚΗΣΗΣ ΠΕΛΟΠΟΝΝΗΣΟΥ, ΔΥΤΙΚΗΣ ΕΛΛΑΔΑΣ ΚΑΙ ΙΟΝΙΟΥ

Έχοντας υπόψη:

1. Τις διατάξεις των Νόμων 2240/1994, 2307/1995, 2386/1996 και 2503/1997.

2. Τις διατάξεις του άρθρου 280 του Ν. 3852/2010 (ΦΕΚ 87/τ.Α΄/7-6-2010) «Νέα Αρχιτεκτονική της Αυτοδιοίκησης και της Αποκεντρωμένης Διοίκησης - Πρόγραμμα Καλλικράτης».

3. Τις διατάξεις του άρθρου 8 του Π.δ. 139/2010 (ΦΕΚ 232/τ.Α΄/27-12-2010) «Οργανισμός της Αποκεντρωμένης Διοίκησης Πελοποννήσου, Δυτικής Ελλάδας και Ιονίου».

4. Τις διατάξεις του 14/19-1-1939 Β.δ/τος (ΦΕΚ 24/τ. Α΄/19-1-1939) «Περί κωδικοποιήσεως των περί Λιμενικών Ταμείων κειμένων διατάξεων», όπως τροποποιήθηκε και ισχύει.

5. Τις διατάξεις του άρθρου 28 του Ν. 2971/2001 «Αιγιαλός, παραλία και άλλες διατάξεις».

6. Την αριθμ. 1028241πε/2729πε/Β0010/13-4-2005 (ΦΕΚ 547/τ.Β΄/22-4-2005) κοινή υπουργική απόφαση των Υπουργών Οικονομίας και Οικονομικών και Εμπορικής Ναυτιλίας.

7. Τις διατάξεις της παρ. 4 του άρθρ. 2 του Ν. 2575/1998 (ΦΕΚ 23/τ.Α΄/4-2-1998) περί χρήσης και εκμετάλλευσης των χώρων που εξομοιώνονται με ζώνες λιμένων του άρθρ. 3 Ν.δ. 444/1970 (ΦΕΚ 39/τ.Α΄/1970) όπως αυτές ερμηνεύονται στην με αριθμ. πρωτ. 3511.91/01/98/17-3-1998 εγκύκλιο του Υ.Ε. Ναυτιλίας.

8. Τις διατάξεις του άρθρου 56 του Ν. 4257/2014 (ΦΕΚ 93/τ.Α΄/14-4-2014).

9. Την πράξη 4 της 6ης-2-2015 του Υπουργικού Συμβουλίου (ΦΕΚ 24/τ.Α΄/6-2-2015).

10. Το από 21-7-2014 θεωρημένο τοπογραφικό διάγραμμα για εξομοίωση χώρου με ζώνη λιμένα των λιμενικών εγκαταστάσεων «Παλαιοκάστρου» Τ.Κ. Λαχίου Δήμου Μονεμβασίας.

11. Το αριθμ. 8116.2.Φ38/02/2014/27-10-2014 έγγραφο του Υπουργείου Ναυτιλίας και Αιγαίου / Γενική Γραμματεία Λιμένων, Λιμενικής Πολιτικής και Ναυτιλιακών Επενδύσεων, με το οποίο γνωμοδότησε θετικά για την εξομοίωση χώρου με ζώνη λιμένα των λιμενικών εγκαταστάσεων «Παλαιοκάστρου» Τ.Κ. Λαχίου Δήμου Μονεμβασίας.

12. Το αριθμ. 2785/Φ. 11/001/12-4-2016 έγγραφο του Υπουργείου Οικονομικών / Γενική Γραμματεία Δημόσιας Περιουσίας / Περιφερειακή Δ/νση Δημόσιας Περιουσίας Πελοποννήσου Δυτικής Ελλάδας και Ιονίου, με το οποίο γνωμοδότησε θετικά για την εξομοίωση χώρου με ζώνη λιμένα των λιμενικών εγκαταστάσεων αλιευτικού καταφυγίου «Παλαιοκάστρου» Τ.Κ. Λαχίου Δ.Ε. Βοϊών του Δήμου Μονεμβασίας.

13. Το αριθμ. 254/13-4-2016 έγγραφο του Δημοτικού Λιμενικού Ταμείου Μονεμβασίας, με το οποίο υποβλήθηκε στην υπηρεσία μας προς έγκριση η αριθμ. 58/2014 απόφαση του Διοικητικού Συμβουλίου του Δημοτικού Λιμενικού Ταμείου Μονεμβασίας περί εξομοίωσης χώρου με ζώνη λιμένα των λιμενικών εγκαταστάσεων «Παλαιοκάστρου» Τ.Κ. Λαχίου Δήμου Μονεμβασίας.

14. Όλα τα στοιχεία του φακέλου, αποφασίζουμε:

Εγκρίνουμε την αριθμ. 58/2014 απόφαση του Διοικητικού Συμβουλίου του Δημοτικού Λιμενικού Ταμείου Μονεμβασίας περί εξομοίωσης χώρου με ζώνη λιμένα των λιμενικών εγκαταστάσεων «Παλαιοκάστρου» Τ.Κ. Λαχίου Δήμου Μονεμβασίας, όπως αυτή καθορίζεται στο από 21-7-2014 συνημμένο και θεωρημένο τοπογραφικό διάγραμμα κλίμακας 1:1000 με πράσινη συνεχή γραμμή υπό στοιχεία: σημείο Α (με συντεταγμένες x=416029.740 και ψ=4038481.926) - συνεχίζοντας τα σημεία 2-3-4-5-6-7-8-9-10-11-12 και καταλήγοντας στο σημείο Β (με συντεταγμένες χ=416311.494 και ψ=4038619.176), δέκα τριών (13) συνολικά σημείων, τα οποία εξασφαλίζονται και αποτυπώνονται στο σχεδιάγραμμα.

Η παρούσα μαζί με την εγκρινόμενη 58/2014 απόφαση του Διοικητικού Συμβουλίου του Δημοτικού Λιμενικού Ταμείου Μονεμβασίας και το από 21-7-2014 θεωρημένο Τοπογραφικό Διάγραμμα να δημοσιευθούν στην Εφημερίδα της Κυβερνήσεως.

Αριθμός Αποφάσεως 58/2014
Από το Πρακτικό 07/23-7-2014 συνεδρίασης του Δ.Σ. του Δημοτικού Λιμενικού Ταμείου Μονεμβασιάς.

Στη Νεάπολη σήμερα στις 23 μηνός Ιουλίου του έτους 2014 ημέρα Τετάρτη και ώρα 12:00 και στα γραφεία της Δημ. Ενότητας Βοιών του Δήμου Μονεμβασιάς στη Νεάπολη, συνεδρίασε το Δ.Σ. του Ν.Π. Δημοτικό Λιμενικό Ταμείο Μονεμβασίας, ύστερα από το αριθμ. 436/18-7-2014 έγγραφη πρόσκληση του Προέδρου η οποία δόθηκε σε κάθε μέλος χωριστά σύμφωνα με τον κανονισμό διοίκησης και λειτουργίας του νομικού προσώπου, το Ν. 3463/2006 ΔΚΚ και το Ν. 3852/2010 [ΦΕΚ Α΄87], για το παρακάτω θέμα:

Θέμα 8ο: «Εξομοίωση σε ζώνη λιμένα στη λιμενική εγκατάσταση Παλαιοκάστρου Τ.Κ. Λαχίου Δήμου Μονεμβασίας».

Στη συνεδρίαση επί συνόλου έντεκα μελών βρέθηκαν:

ΠΑΡΟΝΤΕΣ

1] Κουτσονικολής Χαράλαμπος - Πρόεδρος
2] Μπουτέρης Γεώργιος - Αντιπρόεδρος
3] Βατίστας Δημήτριος
4] Τσάκος Πέτρος
5] Μέντης Γεώργιος
6] Μινώπετρος Αντώνιος

ΑΠΟΝΤΕΣ

1. Πριφτάκη-Χ'γρηγορίου Παναγιώτα
2. Τσαφατίνου Κατερίνα
3. Αλειφέρη Παναγιώτα
4. Κολλιάκος Ιωάννης
5. Σαραντίτη Ειρήνη

Νομίμως κληθέντες.

Στη συνεδρίαση ήταν παρών και ο υπάλληλος του Δήμου Κοντραφούρης Γεώργιος για την τήρηση των πρακτικών.

Τα μέλη του Δημοτικού Λιμενικού Ταμείου Μονεμβασίας αφού έλαβαν υπόψη τους:

1) Το Β.δ. 14/19-1-1939 «Περί κωδικοποιήσεως των περί Λιμενικών Ταμείων κείμενων διατάξεων».

2) Το Ν. 2575/1998 (άρθρ. 2 παρ. 4).

3) Το Ν.δ. 444/1970.

4) Τις δ/ξεις του Ν. 2971/2001 «Αιγιαλός, παραλία και άλλες διατάξεις» σύμφωνα με τις οποίες γίνονται οι παραχωρήσεις χρήσης χερσαίων χώρων.

5) Τις δ/ξεις του Ν. 3153/2003 «Ναυτική επαγγελματική εκπαίδευση, κατάρτιση και επιμόρφωση και ρύθμιση άλλων θεμάτων αρμοδιότητας του Υπουργείου Εμπορικής Ναυτιλίας».

6) Την κοινή υπουργική απόφαση με αριθμ. 10282π.ε./2729π.ε./Β0010/13-4-2005 των Υπ. Οικ/μίας και Οικ/κών και Εμπορικής Ναυτιλίας (ΦΕΚ Β΄547/22-04-2005), «Καθορισμός χώρων που εξομοιώνονται με ζώνη λιμένα».

7) Το με αριθμ. ΦΕΚ 225/Δ΄/11-4-2000 περί χάραξης αιγιαλού και παραλίας Παλαιοκάστρου.

8) Το γεγονός ότι στο χερσαίο τμήμα της εξομοιούμενης ζώνης των λιμενικών εγκαταστάσεων Μονεμβασίας δεν υπάρχουν ιδιωτικά κτήματα και κτίσματα.

9) Την εισήγηση του Προέδρου του Λιμενικού Ταμείου ο οποίος είπε: Σύμφωνα με τις δ/ξεις του Ν. 2575/1998 (άρθρο 2 παρ. 4) και του Ν.δ. 444/1970 η χρήση χώρων που εξομοιώνονται με χερσαίες ζώνες λιμένων ανήκουν στο οικείο Λιμενικό Ταμείο. Επειδή λοιπόν στη λιμενική εγκατάσταση Παλαιοκάστρου δεν έχει οριοθετηθεί χερσαία ζώνη ανατέθηκε σε μηχανικό της Τεχνικής Υπηρεσίας του Δήμου Μονεμβασίας η αποτύπωση της λιμενικής εγκατάστασης συμπεριλαμβανομένου του αιγιαλού και παραλίας καθώς και τη βυθομέτρηση ανά 1 μέτρο με αποτύπωση μέχρι την ισοβαθή των 30 μέτρων και παραδόθηκε στο Δημοτικό Λιμενικό Ταμείο Μονεμβασίας. Θα πρέπει λοιπόν να προχωρήσουμε στις ενέργειες εξομοίωσης με ζώνη λιμένα της λιμενικής εγκατάστασης Παλαιοκάστρου γιατί είναι ζωτικής σημασίας για τις λιμενικές εγκαταστάσεις της περιοχής για την εύρυθμη λειτουργία του και αφού εφαρμόζονται μέτρα ασφάλειας κατά ISPS. Η απόφασή μας θα πρέπει να είναι πλήρως τεκμηριωμένη και σαφής σε σχέση με το συνημμένο τοπογραφικό σχεδιάγραμμα. Η απόφαση αυτή θα σταλεί στο Υπουργείο Ναυτιλίας και Αιγαίου για τη σύμφωνη γνώμη και στον Γενικό Γραμματέα της Αποκεντρωμένης Διοίκησης Πελοποννήσου, Δυτ. Ελλάδος και Ιονίου, μαζί με ένα τοπογραφικό της λιμ. Εγκατάστασης Παλαιοκάστρου με την οριογραμμή της εξομοιούμενης ζώνης με ζώνη λιμένα, για έγκριση και δημοσίευση στο ΦΕΚ. Στη συνέχεια θα κοινοποιήσουμε το ΦΕΚ με το διάγραμμα στις αρμόδιες υπηρεσίες.

Τα μέλη του Δ.Λ.Τ. Μονεμβασίας, μετά από διαλογική συζήτηση, λαμβάνοντας υπόψη τα ανωτέρω αποφασίζουν ομόφωνα:

- Να προχωρήσουν στον καθορισμό των ορίων της εξομοιούμενης χερσαίας και θαλάσσιας ζώνης με ζώνη λιμένα στη λιμενική εγκατάσταση Παλαιοκάστρου, όπως φαίνεται στο από Ιουλίου 2014 τοπογραφικό διάγραμμα κλίμακας 1:1000, το οποίο συνέταξε ο Πολ. Δομικών Έργων Παρασκευάς Σταθάκης και που θεωρήθηκε αρμοδίως την 21-7-2014 από τον Προϊστάμενο της Τεχνικής Υπηρεσίας του Δήμου Μονεμβασίας Γεώργιο

Μαζαράκη - Πολ. Μηχ. Τ.Ε., για λογαριασμό του Δημοτικού Λιμενικού Ταμείου Μονεμβασίας και φαίνεται με πράσινη συνεχή πολυγωνική γραμμή αρχής γενομένης από το σημείο Α με συντεταγμένες (χ=416029.740 και ψ=4038481.926) - συνεχίζοντας τα σημεία 2-3-4-5-6-7-8-9-10-11-12- και καταλήγοντας στο σημείο -Β- με συντεταγμένες (χ=416311.494 και ψ=4038619.176), δέκα τριών (13) συνολικά σημείων.

- Η παρούσα πράξη, μαζί με το από Ιουλίου 2014 τοπογραφικό διάγραμμα (σε έντυπη και ηλεκτρονική μορφή), να σταλεί αρμοδίως στο Υπουργείο Ναυτιλίας και Αιγαίου και στο Υπουργείο Οικονομικών για τη σύμφωνη γνώμη και στο Γενικό Γραμματέα της Αποκεντρωμένης Διοίκησης Πελοποννήσου, Δυτ. Ελλάδος και Ιονίου, για έγκριση και δημοσίευσή της σε ΦΕΚ.

Η απόφαση αυτή έλαβε α/α 58/2014

Για το παραπάνω θέμα συντάχθηκε το παρόν πρακτικό και υπογράφεται ως εξής:


Ο Πρόεδρος	Ο Γραμματέας
ΧΑΡΑΛΑΜΠΟΣ ΚΟΥΤΣΟΝΙΚΟΛΗΣ	ΓΕΩΡΓΙΟΣ ΚΟΝΤΡΑΦΟΥΡΗΣ

Τα Μέλη
ΓΕΩΡΓΙΟΣ ΜΠΟΥΤΕΡΗΣ
ΔΗΜΗΤΡΙΟΣ ΒΑΤΙΣΤΑΣ
ΠΕΤΡΟΣ ΤΣΑΚΟΣ
ΓΕΩΡΓΙΟΣ ΜΕΝΤΗΣ
ΑΝΤΩΝΙΟΣ ΜΙΝΩΠΕΤΡΟΣ

Τρίπολη, 12 Μαΐου 2016

Ο Ασκών καθήκοντα Γενικού Γραμματέα
Αποκεντρωμένης Διοίκησης

ΔΙΟΝΥΣΙΟΣ ΠΑΝΑΓΙΩΤΟΠΟΥΛΟΣ

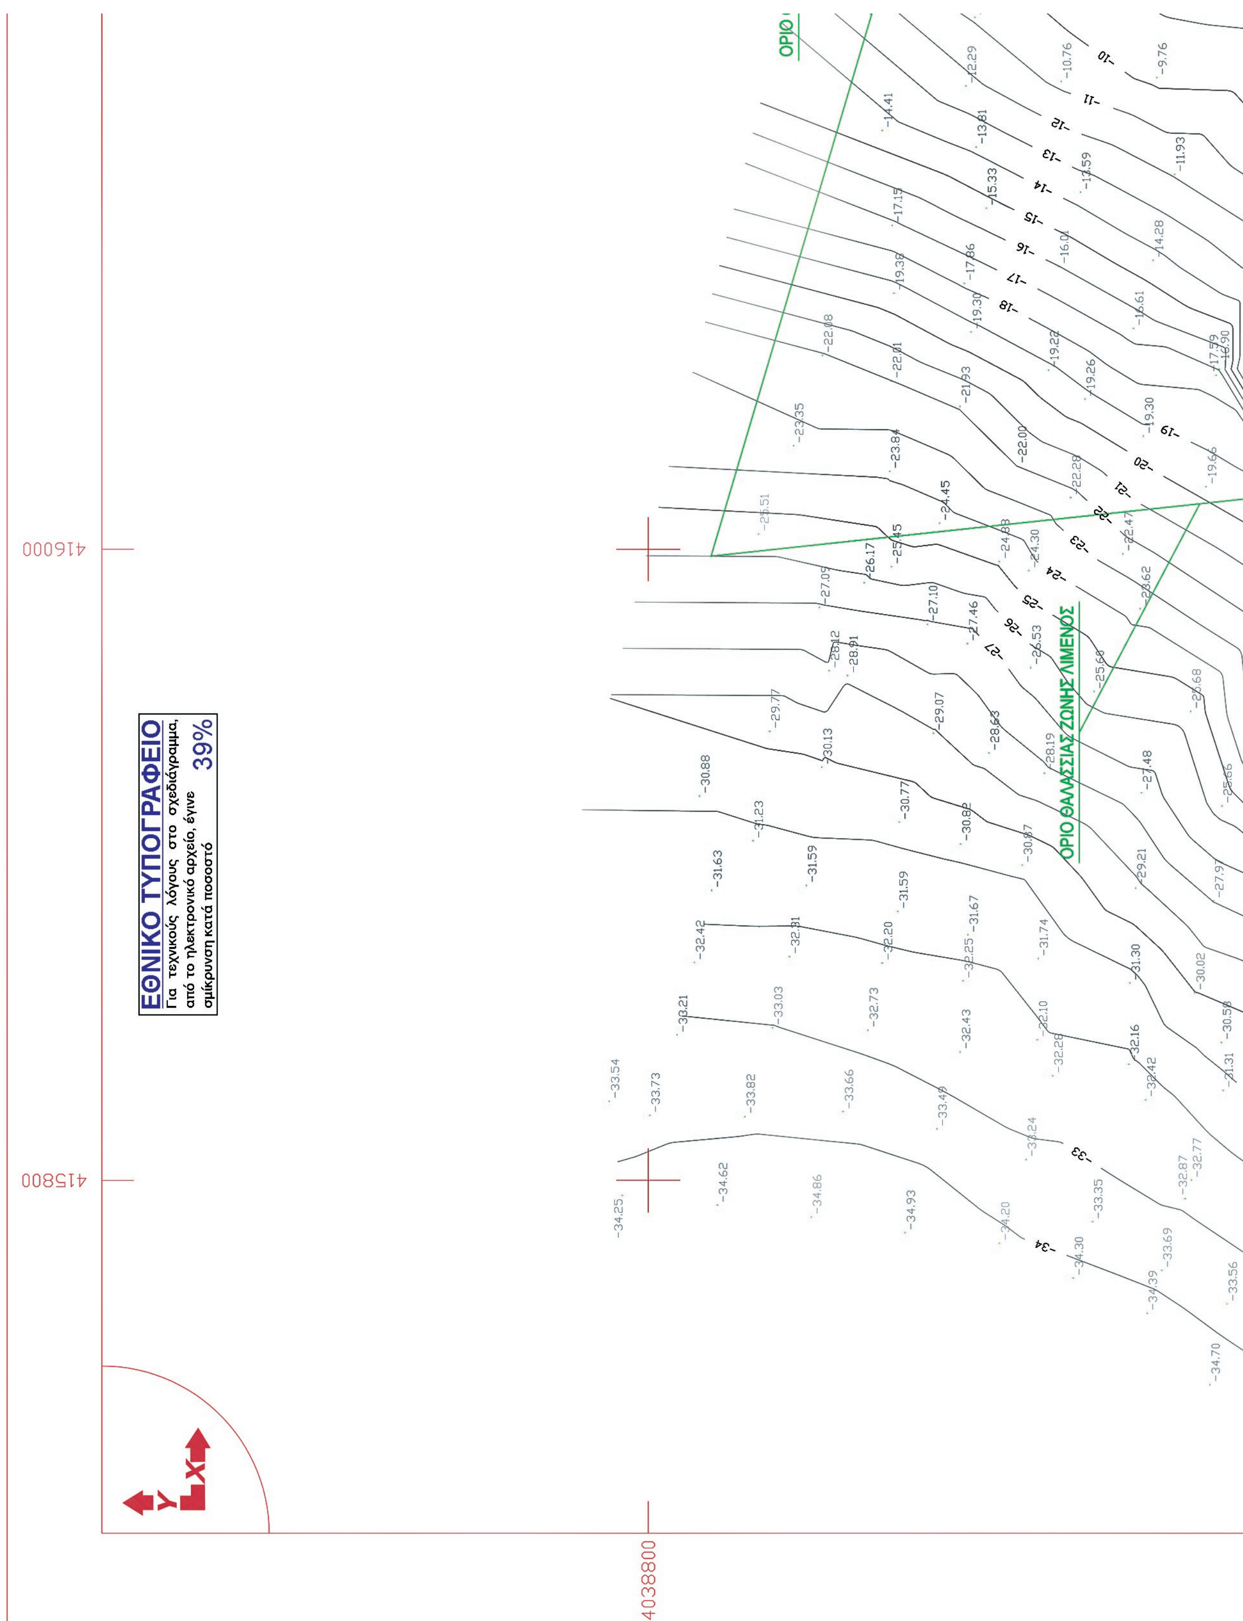
ΕΘΝΙΚΟ ΤΥΠΟΓΡΑΦΕΙΟ
Για τεχνικούς λόγους στο σχεδιάγραμμα, από το ηλεκτρονικό αρχείο, έγινε σμίκρυνση κατά ποσοστό 39%
ΟΡΙΟ ΘΑΛΑΣΣΙΑΣ ΖΩΝΗΣ ΛΙΜΕΝΟΣ
416000
415800
4038800
Y
X

416200

ΥΠΟΜΝΗΜΑ

ΣΥΜΒΟΛΙΣΜΟΙ

- Δ Τ1 — Τριγωνομετρικό Σημείο
- Γραμμή εξομοίωσης σε ζώνη λιμένα
- Γραμμή Αιγιαλού (ΦΕΚ 225/Δ 11-4-2000)
- Γραμμή Παραλίας (ΦΕΚ 225/Δ 11-4-2000)
- Παλαιός Αιγιαλός (ΦΕΚ 225/Δ 11-4-2000)
- Κρηπίδωμα
- Ακτογραμμή
- Πόδι Πρανούς ή Πόδι Τοιχείου
- -5 — Ισοβαθείς Καμπύλες Κύριες
- -1 — Ισοβαθείς Καμπύλες Δευτερεύουσες
- ΦΩΤΟΣΗΜΑΝΤΗΡΑΣ 1
- ΦΩΤΟΣΗΜΑΝΤΗΡΑΣ 2

4038800

ΠΑΡΑΤΗΡΗΣΕΙΣ


1. Ε.Γ.Σ.Α. 87 (Ελληνικό Γεωδαιτικό Σύστημα Αναφοράς)
Ελλειψοειδές GRS 80 α=6378137, φ=1/298.2572236
Μέτρο γραμμικής παραμόρφωσης (Κ) στο κέντρο φύλλου : 0,9996
2. Η εξάρτηση στο Εθνικό Σύστημα Αναφοράς πραγματοποιήθηκε με εξοπλισμο του δορυφορικού συστήματος GPS και χρησιμοποιήθηκε το Τριγωνομετρικό Σημείο της Γ.Υ.Σ.
με ονομασία "ΑΣΤΡ. ΣΤΑΘΜΟΣ" (κωδ.: 237004) με συντεταγμένες
X = 414752,298 m
Y = 4042047,492 m
Z = 21,901 m
3. Έγινε αποτύπωση της υπάρχουσας κατάστασης σε χερσαίο και θαλάσσιο τμήμα.

ΟΡΙΟ ΘΑΛΑΣΣΙΑΣ ΖΩΝΗΣ ΛΙΜΕΝΟΣ

-14.41 -13.81 -12.29 -10.90 -9.51 -8.24 -8.54 -7.58 -5.51 -4.42 -4.19 -2.54 -10.76 -9.09 -8.26 -7.43 -5.93 -4.20 -4.13 -2.83 -0.18 -11.93 -9.76 -8.71 -7.58 -5.68 -3.98 -3.71 -2.45 -0.13 -2.27

-13 -12 -11 -10 -9 -8 -7 -6 -5 -4 -3 -2

B 12

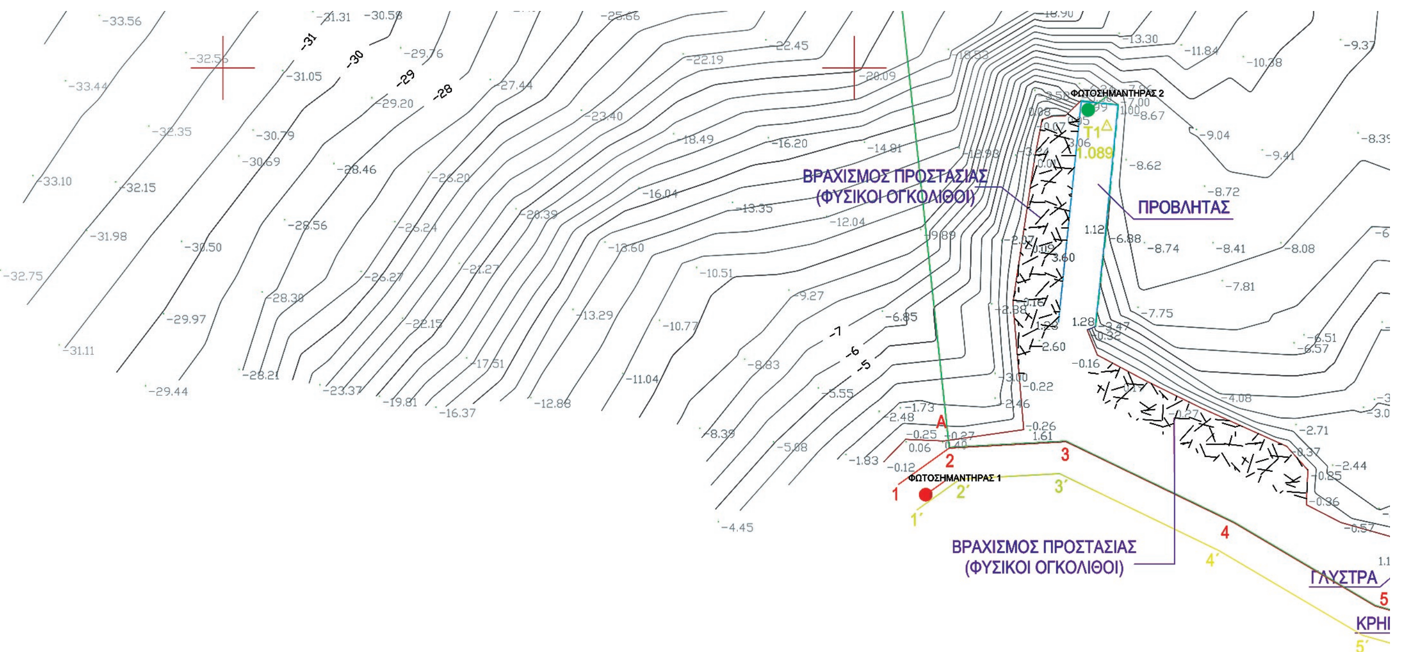

ΓΙΑ ΤΑ ΥΦΙΣΤΑΜΕΝΑ ΛΙΜΕΝΙΚΑ ΕΡΓΑ ΕΧΕΙ ΚΑΤΑΤΕΘΕΙ
ΦΑΚΕΛΟΣ ΓΙΑ ΤΗΝ ΝΟΜΙΜΟΠΟΙΗΣΗ ΤΟΥΣ
ΜΕ ΑΡ. ΠΡΩΤ. 3373/14-04-2008
ΤΟ ΠΑΡΟΝ ΤΟΠΟΓΡΑΦΙΚΟ ΣΥΝΟΔΕΥΕΙ ΤΗΝ ΥΠ. ΑΡ.58/2014
ΑΠΟΦΑΣΗ ΔΗΜΟΤΙΚΟΥ ΛΙΜΕΝΙΚΟΥ ΤΑΜΕΙΟΥ ΜΟΝΕΜΒΑΣΙΑΣ

ΠΡΟΕΔΡΟΣ
1. ΚΟΥΤΣΟΝΙΚΟΛΗΣ ΧΑΡΑΛΑΜΠΟΣ

ΤΑ ΜΕΛΗ ΤΟΥ Δ.Σ. ΔΗΜΟΤΙΚΟΥ ΛΙΜΕΝΙΚΟΥ ΤΑΜΕΙΟΥ ΜΟΝΕΜΒΑΣΙΑΣ


2. ΜΠΟΥΤΕΡΗΣ ΓΕΩΡΓΙΟΣ, ΑΝΤΙΠΡΟΕΔΡΟΣ

3. ΒΑΤΙΣΤΑΣ ΔΗΜΗΤΡΙΟΣ, ΛΙΜΕΝΑΡΧΗΣ

4. ΤΣΑΚΟΣ ΠΕΤΡΟΣ, ΜΕΛΟΣ

5. ΜΙΝΩΠΕΤΡΟΣ ΑΝΤΩΝΙΟΣ, ΜΕΛΟΣ


6. ΜΕΝΤΗΣ ΓΕΩΡΓΙΟΣ, ΜΕΛΟΣ

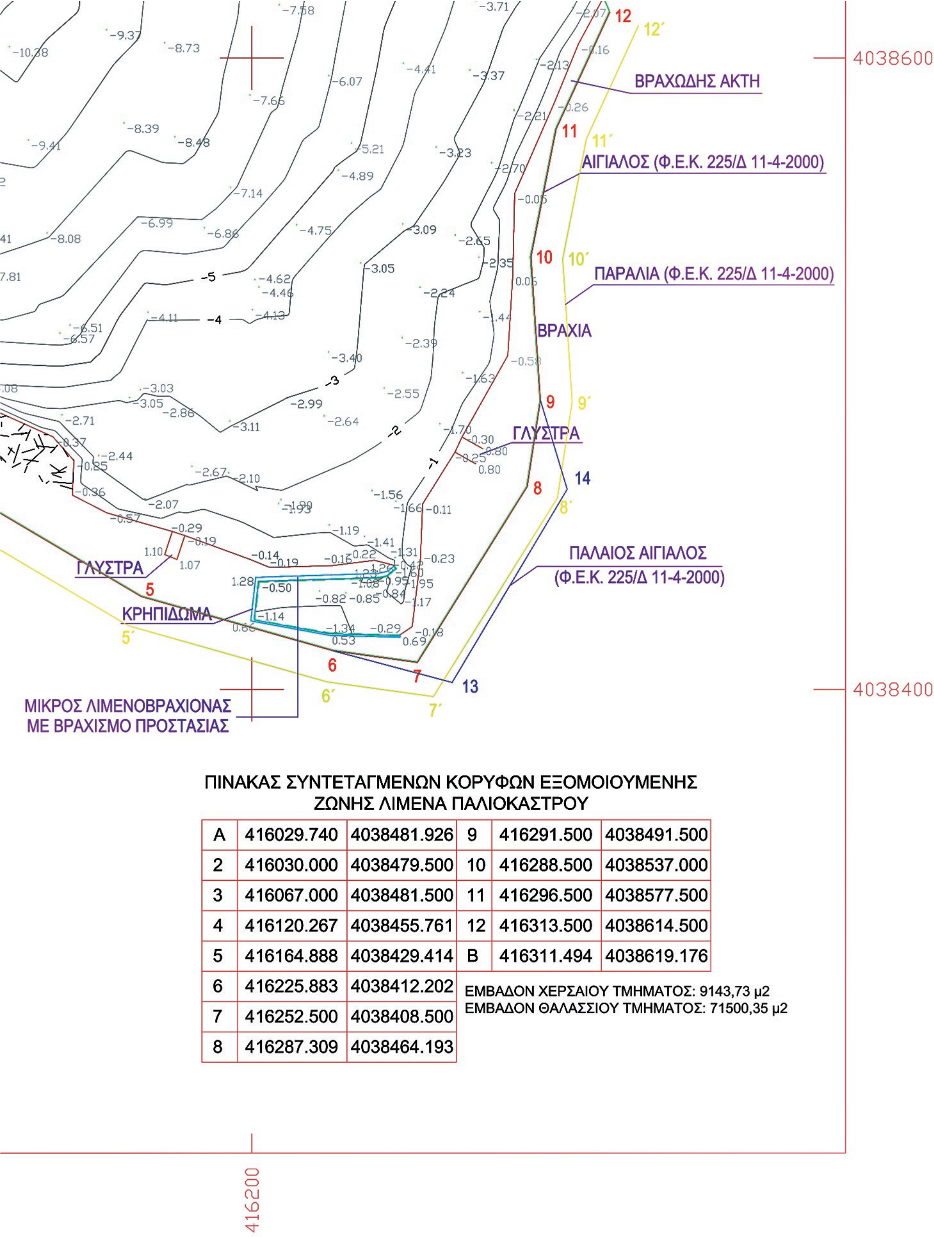

ΠΙΝΑΚΑΣ ΣΥΝΤΕΤΑΓΜΕΝΩΝ ΚΟΡΥΦΩΝ ΕΞΟΜΟΙΟΥΜΕΝΗΣ ΖΩΝΗΣ ΛΙΜΕΝΑ ΠΑΛΙΟΚΑΣΤΡΟΥ

Α	416029.740	4038481.926	9	416291.500	4038491.500
2	416030.000	4038479.500	10	416288.500	4038537.000
3	416067.000	4038481.500	11	416296.500	4038577.500
4	416120.267	4038455.761	12	416313.500	4038614.500
5	416164.888	4038429.414	Β	416311.494	4038619.176
6	416225.883	4038412.202			
7	416252.500	4038408.500			
8	416287.309	4038464.193			

ΕΜΒΑΔΟΝ ΧΕΡΣΑΙΟΥ ΤΜΗΜΑΤΟΣ: 9143,73 μ2
ΕΜΒΑΔΟΝ ΘΑΛΑΣΣΙΟΥ ΤΜΗΜΑΤΟΣ: 71500,35 μ2

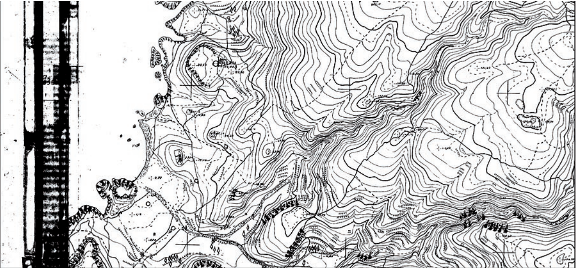

ΕΛΛΗΝΙΚΗ ΔΗΜΟΚΡΑΤΙΑ
ΝΟΜΟΣ ΛΑΚΩΝΙΑΣ
ΔΗΜΟΣ ΜΟΝΕΜΒΑΣΙΑΣ
ΔΗΜΟΤΙΚΟ ΛΙΜΕΝΙΚΟ ΤΑΜΕΙΟ ΜΟΝΕΜΒΑΣΙΑΣ

ΕΡΓΟ	ΛΙΜΕΝΑΣ ΝΕΑΠΟΛΗΣ - ΛΙΜΕΝΙΚΗ ΕΓΚΑΤΑΣΤΑΣΗ ΠΑΛΑΙΟΚΑΣΤΡΟΥ Τ.Κ. ΛΑΧΙΟΥ		
ΘΕΣΗ	"ΠΑΛΑΙΟΚΑΣΤΡΟ" ΤΟΠΙΚΗΣ ΚΟΙΝΟΤΗΤΑΣ ΛΑΧΙΟΥ, Δ.Ε. ΒΟΙΩΝ		
ΜΕΛΕΤΗΤΗΣ	Δ/ΝΣΗ ΤΕΧΝΙΚΩΝ ΥΠΗΡΕΣΙΩΝ ΔΟΜΗΣΗΣ ΚΑΙ ΠΕΡΙΒΑΛΛΟΝΤΟΣ ΤΜΗΜΑ ΤΕΧΝΙΚΩΝ ΕΡΓΩΝ ΚΑΙ ΜΕΛΕΤΩΝ		
ΜΕΛΕΤΗ	ΤΟΠΟΓΡΑΦΙΚΗ		ΑΡΙΘΜΟΣ ΣΧΕΔΙΟΥ
ΘΕΜΑ ΣΧΕΔΙΟΥ	ΤΟΠΟΓΡΑΦΙΚΟ ΔΙΑΓΡΑΜΜΑ ΟΡΙΟΘΕΤΗΣΗΣ ΧΩΡΟΥ ΕΞΟΜΟΙΟΥΜΕΝΟΥ ΜΕ ΖΩΝΗ ΛΙΜΕΝΑ		Τ-01
ΧΡΟΝΟΣ ΜΕΛΕΤΗΣ	ΙΟΥΛΙΟΣ 2014		ΚΛΙΜΑΚΑ 1:1000
	ΟΝΟΜΑΤΕΠΩΝΥΜΟ	ΗΜΕΡΟΜΗΝΙΑ	ΥΠΟΓΡΑΦΗ
ΣΥΝΤΑΧΘΗΚΕ			
ΕΛΕΓΧΘΗΚΕ			
ΘΕΩΡΗΘΗΚΕ			



ΕΘΝΙΚΟ ΤΥΠΟΓΡΑΦΕΙΟ

Την ευθύνη για την εκτύπωση, διαχείριση και κυκλοφορία των φύλλων της Εφημερίδας της Κυβερνήσεως, (ΦΕΚ) στην έντυπη και ηλεκτρονική έκδοση, **έχει το Εθνικό Τυπογραφείο** το οποίο αποτελεί δημόσια υπηρεσία η οποία υπάγεται στο Υπουργείο Εσωτερικών και Διοικητικής Ανασυγκρότησης. Το Εθνικό Τυπογραφείο έχει επίσης την ευθύνη για την κάλυψη των εκτυπωτικών αναγκών του Δημοσίου. (Ν. 3469/2006, Α΄ 131).

ΥΠΗΡΕΣΙΕΣ ΠΟΥ ΠΑΡΕΧΕΙ ΤΟ ΕΘΝΙΚΟ ΤΥΠΟΓΡΑΦΕΙΟ

1. ΦΥΛΛΟ ΤΗΣ ΕΦΗΜΕΡΙΔΑΣ ΤΗΣ ΚΥΒΕΡΝΗΣΕΩΣ (ΦΕΚ)

Η ηλεκτρονική μορφή των ΦΕΚ καθώς και διάφορες πληροφορίες που σχετίζονται με αυτά, **διατίθενται δωρεάν από την ιστοσελίδα www.et.gr.** Για τα ΦΕΚ που δεν έχουν ψηφιοποιηθεί και καταχωρισθεί στην πιο πάνω ιστοσελίδα δίνεται η δυνατότητα δωρεάν αποστολής με ηλεκτρονικό ταχυδρομείο, μετά από αίτηση που υποβάλλεται ηλεκτρονικά με τη συμπλήρωση ειδικής φόρμας.

Η έντυπη μορφή των ΦΕΚ διατίθεται για μεμονωμένα φύλλα με το ανάλογο κόστος από το τμήμα Πωλήσεων απευθείας ή με ταχυδρομική αποστολή μέσω αίτησης παραγγελίας στα ΚΕΠ, ενώ για ετήσια συνδρομή από το τμήμα Συνδρομητών. Το κόστος για ασπρόμαυρο ΦΕΚ από 1 έως 16 σελίδες είναι 1€, προσαυξανόμενο κατά 0,20€ για κάθε επιπλέον οκτασέλιδο ή μέρος αυτού.

Τρόπος αποστολής κειμένων προς δημοσίευση

- Τα κείμενα για δημοσίευση στο ΦΕΚ, από όλες τις δημόσιες υπηρεσίες και τους φορείς του δημόσιου τομέα, **αποστέλλονται στην διεύθυνση webmaster.et@et.gr** με χρήση προηγμένης ψηφιακής υπογραφής και χρονοσήμανσης.
- Οι περιλήψεις Διακηρύξεων Δημοσίων Συμβάσεων, αποστέλλονται στην ηλεκτρονική διεύθυνση dds@et.gr με τη χρήση **απλού** ηλεκτρονικού ταχυδρομείου.
- Κατ’ εξαίρεση, πολίτες οι οποίοι δεν έχουν αποκτήσει προηγμένη ηλεκτρονική υπογραφή, μπορούν να αποστέλλουν ταχυδρομικά ή να καταθέτουν με εκπρόσωπό τους κείμενα προς δημοσίευση αποτυπωμένα σε χαρτί, στο Τμήμα Παραλαβής Δημοσιευτέας Ύλης.

Πληροφορίες σχετικά με την αποστολή/κατάθεση εγγράφων προς δημοσίευση, την πώληση των τευχών και τους ισχύοντες τιμοκαταλόγους για όλες τις υπηρεσίες θα βρείτε στην ιστοσελίδα. Επίσης στην ιστοσελίδα μπορείτε να αναζητήσετε πληροφορίες σχετικά με την πορεία δημοσίευσης των εγγράφων, εφόσον γνωρίζετε τον Κωδικό Αριθμό Δημοσιεύματος (ΚΑΔ). Τον ΚΑΔ εκδίδει το Εθνικό Τυπογραφείο για όλα τα κείμενα που πληρούν τις προϋποθέσεις δημοσίευσης.

2. ΚΑΛΥΨΗ ΕΚΤΥΠΩΤΙΚΩΝ ΑΝΑΓΚΩΝ του Δημοσίου και των φορέων του

Το Εθνικό Τυπογραφείο μετά από αίτημα φορέα του Δημοσίου αναλαμβάνει να σχεδιάσει και να εκτυπώσει κάρτες, βιβλία, αφίσες, μπλοκ, μηχανογραφικά έντυπα, φακέλους, φακέλους αλληλογραφίας, κ.ά. Επίσης σχεδιάζει και κατασκευάζει σφραγίδες.

ΕΠΙΚΟΙΝΩΝΙΑ ΜΕ ΤΟ ΕΘΝΙΚΟ ΤΥΠΟΓΡΑΦΕΙΟ

Ταχυδρομική Διεύθυνση: Καποδιστρίου 34, τ.κ. 10432, Αθήνα

ΤΗΛΕΦΩΝΙΚΟ ΚΕΝΤΡΟ: 210 5279000 - fax: 210 5279054

ΤΜΗΜΑΤΑ ΕΞΥΠΗΡΕΤΗΣΗΣ ΚΟΙΝΟΥ

Πωλήσεων: (Ισόγειο, τηλ. 210 5279178 - 180)
Συνδρομητών: (Ημιόροφος, τηλ. 210 5279136)
Πληροφοριών: (Ισόγειο, Γρ. 3 και τηλεφ. κέντρο 210 5279000)
Παραλαβής Δημ. Ύλης: (Ισόγειο, τηλ. 210 5279167, 210 5279139)

Ωράριο για το κοινό: Δευτέρα ως Παρασκευή: 8:00 - 13:30

Ιστοσελίδα: **www.et.gr**

Πληροφορίες σχετικά με την λειτουργία της ιστοσελίδας: **helpdesk.et@et.gr**

Αποστολή ψηφιακά υπογεγραμμένων εγγράφων προς δημοσίευση στο ΦΕΚ: **webmaster.et@et.gr**

Πληροφορίες για γενικό πρωτόκολλο και αλληλογραφία: **grammateia@et.gr**

